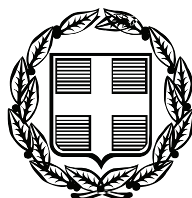


ΕΦΗΜΕΡΙΣ ΤΗΣ ΚΥΒΕΡΝΗΣΕΩΣ

ΤΗΣ ΕΛΛΗΝΙΚΗΣ ΔΗΜΟΚΡΑΤΙΑΣ

ΤΕΥΧΟΣ ΤΕΤΑΡΤΟ — Αρ. Φύλλου 654

6 Δεκεμβρίου 2010

ΠΕΡΙΕΧΟΜΕΝΑ

ΑΠΟΦΑΣΕΙΣ

Κήρυξη έκτασης ως αναδασωτέας εμβαδού 1.459,76 τ.μ. στη θέση «Αη-Γιάννης», Δ.Δ. Ανω Καστριτσίου Δήμου Ρίου του Ν. Αχαΐας. 1
Καθορισμός ορίων αιγιαλού-παραλίας στη θέση «ΤΖΕΜΙ» Δήμου Κρανιδίου Ν. Αργολίδας. 2

ΑΠΟΦΑΣΕΙΣ

Αριθμ. 140865/5275 (1)

Κήρυξη έκτασης ως αναδασωτέας εμβαδού 1.459,76 τ.μ. στη θέση «Αη-Γιάννης», Δ.Δ. Ανω Καστριτσίου Δήμου Ρίου του Ν. Αχαΐας.

Ο ΓΕΝΙΚΟΣ ΓΡΑΜΜΑΤΕΑΣ ΠΕΡΙΦΕΡΕΙΑΣ ΔΥΤΙΚΗΣ ΕΛΛΑΔΑΣ

Έχοντας υπόψη:

1. Το άρθρο 117 παρ. 3 του Συντάγματος της Χώρας.

2. Τις διατάξεις του Ν. 2503/97 «Διοίκηση, οργάνωση, στελέχωση της Περιφέρειας, ρύθμιση θεμάτων για την τοττική αυτοδιοίκηση και άλλες διατάξεις».

3. Την αριθ. 186/30-6-1998 απόφαση Γ.Γ.Π.Δ.Ε (ΦΕΚ 727/Β/16.07.98) «΄Ασκηση αρμοδιοτήτων Γενικού Γραμματέα Περιφέρειας Δυτ. Ελλάδας επί θεμάτων ΔΑΣΙΚΩΝ και μεταβίβαση του δικαιώματος υπογραφής στους Προϊσταμένους Υπηρεσιακών Μονάδων της Περιφέρειας».

4. Την αριθμ. 11278/2005 απόφαση Γ.Γ.Π.Δ.Ε (ΦΕΚ 1434/Β/18.10.05) «Μεταβίβαση αρμοδιοτήτων και παροχή εξουσιοδότησης υπογραφής αποφάσεων, εγγράφων, ενταλμάτων κλπ, «Με εντολή Γενικού Γραμματέα» στο Γενικό Διευθυντή της Περιφέρειας».

5. Τις διατάξεις του Ν. 998/79 « Περί προστασίας των Δασών και των δασικών εκτάσεων» και συγκεκριμένα:

α) Του άρθρου 41 παρ. 1.

β) Του άρθρου 38 παρ. 1

γ) Του άρθρου 70 παρ. 3 του Ν. 998/79, όπως αντικαταστάθηκε με τον Ν. 3208/2003.

6. Τις σχετικές δ/γές του Υπουργείου Γεωργίας.

7. Την αριθμ. 133829/14431/2010 πρόταση του Δασαρχείου Πατρών «Περί κηρύξεως εκτάσεως ως αναδασωτέας» εμβαδού 1.459,76 τ.μ. στη θέση «Αη-Γιάννης», Δ.Δ. ΄Ανω Καστριτσίου Δήμου Ρίου του Ν. Αχαΐας, αποφασίζουμε:

Κηρύσσουμε ως αναδασωτέα, με σκοπό την αποκατάσταση με φυσική αναγέννηση ή τεχνητή αναδάσωση της δασικής βλάστησης που καταστράφηκε από πυρκαγιά, τη δημόσια δασική έκταση από αείφυλλα-πλατύφυλλα (πρίνους, κ.λ.π) σε ποσοστό κάλυψης 80%, εμβαδού 1.459,76 τ.μ., στη θέση «Αη-Γιάννης», Δ.Δ. Άνω Καστριτσίου Δήμου Ρίου του Ν. Αχαΐας, η οποία περιγράφεται με τα στοιχεία 1-2-3....11-12-1 όπως αυτά φαίνονται στο συνημμένο τοπογραφικό διάγραμμα κλίμακας 1:800 το οποίο αποτελεί αναπόσπαστο μέρος της απόφασης αυτής και έχει όρια:

Βόρεια: Με δημόσια δασική έκταση και δρόμο

Νότια: Με δημόσια δασική έκταση και δρόμο


Ανατ. Με δρόμο και πέραν δημόσια δασική έκταση

Δυτικά: Με δημόσια δασική έκταση


Η απόφαση αυτή να δημοσιευθεί στην Εφημερίδα της Κυβερνήσεως.

Πάτρα, 17 Νοεμβρίου 2010

Με εντολή Γενικού Γραμματέα Περιφέρειας
Ο Γενικός Διευθυντής
ΔΙΟΝΥΣΙΟΣ ΠΑΝΑΓΙΩΤΟΠΟΥΛΟΣ

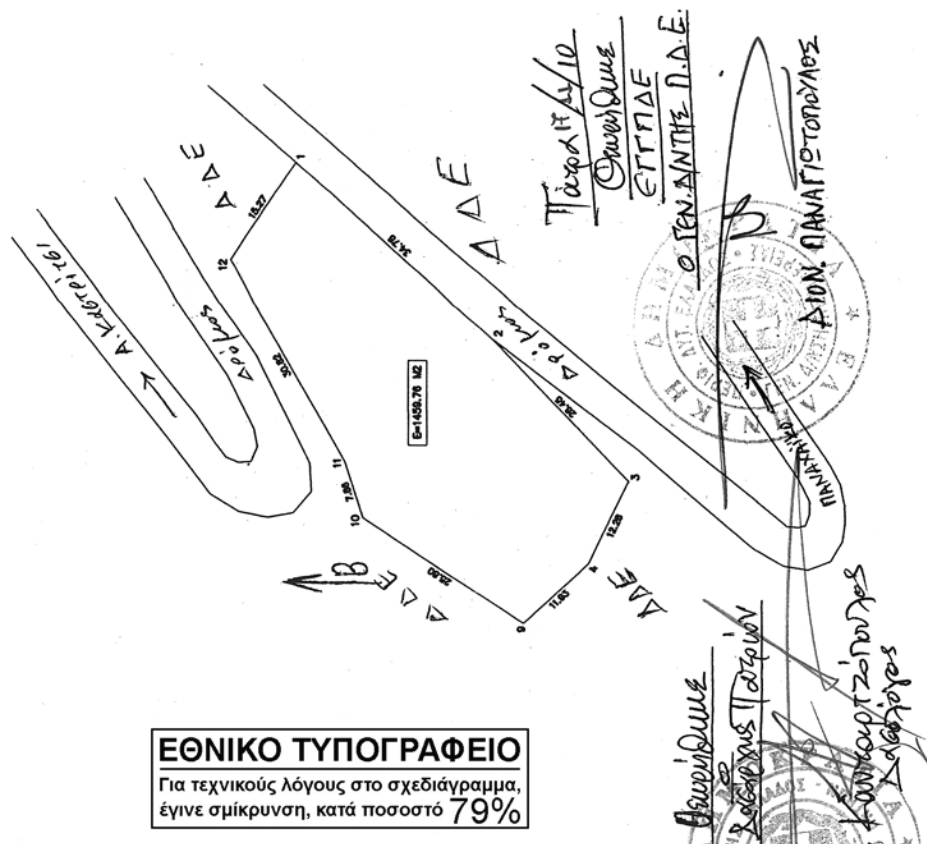

ΕΘΝΙΚΟ ΤΥΠΟΓΡΑΦΕΙΟ
Για τεχνικούς λόγους στο σχεδιάγραμμα, έγινε σμίκρυνση, κατά ποσοστό 79%

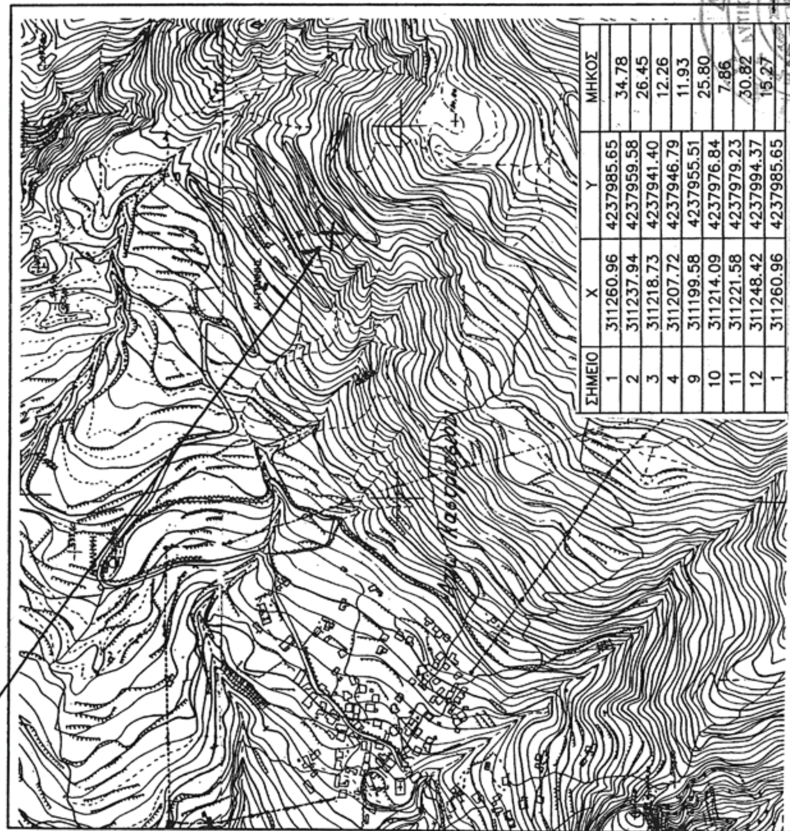

ΣΗΜΕΙΟ	Χ	Υ	ΜΗΚΟΣ
1	311260.96	4237985.65	
2	311237.94	4237959.58	34.78
3	311218.73	4237941.40	26.45
4	311207.72	4237946.79	12.26
9	311199.58	4237955.51	11.93
10	311214.09	4237976.84	25.80
11	311221.58	4237979.23	7.86
12	311248.42	4237994.37	30.82
1	311260.96	4237985.65	15.27

Αριθμ. 37165/18505 (2)

Καθορισμός ορίων αιγιαλού-παραλίας στη θέση «ΤΖΕΜΙ» Δήμου Κρανιδίου Ν. Αργολίδας.

Ο ΓΕΝΙΚΟΣ ΓΡΑΜΜΑΤΕΑΣ
ΠΕΡΙΦΕΡΕΙΑΣ ΠΕΛΟΠΟΝΝΗΣΟΥ

Έχοντας υπόψη:

1. Τις διατάξεις του Ν. 3200/55 (ΦΕΚ 97/τ.Α΄) περί διοικητικής αποκέντρωσης, όπως τροποποιήθηκε, συμπληρώθηκε και ισχύει.

2. Τις διατάξεις της παρ. 21 άρθρου 46 του Ν. 3220/04 (ΦΕΚ 15/τ.Α΄/04) όπου ορίζονται οι αρμοδιότητες του Υπουργού Οικονομίας και Οικονομικών, που περιέρχονται στον Γενικό Γραμματέα Περιφέρειας.

3. Την απόφαση Υπουργού Οικονομίας και Οικονομικών αριθμ. 1063649/790/Α0006/3-8-2004, αναφορικά με καταγραφή - διοικητική κωδικοποίηση των αρμοδιοτήτων σε θέματα Υπηρεσιών του Υπουργείου Οικονομίας και Οικονομικών, που περιέρχονται στους Γενικούς Γραμματείς Περιφερειών, κατά τις διατάξεις της παρ. 21 άρθρου 46 του Ν. 3220/2004.

4. Τις διατάξεις του Ν. 2971/2001 (ΦΕΚ 285/τ.Α΄/01) «Αιγιαλός, παραλία και άλλες διατάξεις» αρθρ. 5.

5. Την από 8/7/2009 έκθεση Επιτροπής άρθρου 3 παραγρ. 1 Ν. 2971/01, η οποία καθόρισε τις οριογραμμές, στο θέμα αναφερόμενη θέση και το από Οκτώβριο 2004 τοπογρ. υψομετρικό διάγραμμα, εξαρτημένο από το κρατικό δίκτυο (ΕΓΣΑ 87) σε κλίμακα 1:500, το οποίο έχει συνταχθεί από τον τοπογρ. μηχ/κό Αντώνη Αντωνόπουλο, σε δύο (2) πινακίδες, ελέγχθηκε για την ακρίβεια της αποτύπωσης από τον Αλέξανδρο Σερετόπουλο, πολ. μηχ/κό, που υπηρετεί στην Τ.Υ.Δ.Κ. Ν. Αργολίδας και θεωρήθηκε, από τον Δημήτρη Μπασιάκο, πολ.μηχ/κό, Προϊστάμενο της ίδιας Υπηρεσίας στις 8/7/2009.

7. Το με αριθμ. Φ.544.5/637/10/Αριθμ.Σ.6524/15-9-2010, έγγραφο Γενικού Επιτελείου Ναυτικού, το οποίο γνωμοδότησε θετικά με προϋποθέσεις οι οποίες υλοποιήθηκαν, αποφασίζουμε:

Επικυρώνουμε την από 8/7/2009 έκθεση Επιτροπής άρθρου 3 παραγρ. 1 Ν. 2971/01 και το από Οκτώβριο 2004 τοπογρ. υψομετρικό διάγραμμα που την συνοδεύει, το οποίο συντάχθηκε από τον τοπογρ. μηχ/κό Αντώνη Αντωνόπουλο, σε κλίμακα 1:500, σε δύο (2) πινακίδες, ελέγχθηκε για την ακρίβεια της αποτύπωσης, από τον Αλέξανδρο Σερετόπουλο, πολ. μηχ/κό, που υπηρετεί στην Τ.Υ.Δ.Κ. Ν. Αργολίδας και θεωρήθηκε από τον Δημήτρη Μπασιάκο, πολ. μηχ/κό, Προϊστάμενο της ίδιας Υπηρεσίας στις 8/7/2009, επί του οποίου η πιο πάνω Επιτροπή καθόρισε:

Με κόκκινη συνεχή πολυγωνική γραμμή, την οριογραμμή αιγιαλού και με στοιχεία 1, 2, 3, 4, 5, 6, 7, 8, 9, 10, 11, 12, 13, 14, 15, 16, 17, 18, 19.

Με κίτρινη συνεχή πολυγωνική γραμμή, την οριογραμμή παραλίας και με στοιχεία 1 ', 2', 3', 4', 5', 6', 7', 8', 9', 10', 11', 12', 13', 14', 15', 16', 17', 18', 19'.

Η απόφαση αυτή, μαζί με την έκθεση της Επιτροπής και το τοπογραφικό διάγραμμα, να δημοσιευθούν στην Εφημερίδα της Κυβερνήσεως.

Τρίπολη, 10 Νοεμβρίου 2010

Ο Γενικός Γραμματέας Περιφέρειας
ΦΩΤΙΟΣ ΧΑΤΖΗΜΙΧΑΛΗΣ

ΕΚΘΕΣΗ

Ναύπλιο σήμερα 8-7-2009, ημέρα Τετάρτη, συνέρχεται η Επιτροπή Καθορισμού των ορίων του Αιγιαλού και Παραλίας (άρθρου 100 Π.Δ. 284/88, όπως τροποποιήθηκε με το άρθρο 3 παρ. 1 του Ν. 2971/2001 «περί αιγιαλού και παραλίας») στο κατάστημα της Κτηματικής Υπηρεσίας Ν. Αργολίδας, αποτελούμενη από τους:

1. Μπάρδη Μαγδαληνή, Προϊσταμένη της Κτηματικής Υπηρεσίας Ν.Αργολίδας.

2. Σερετόπουλο Αλέξανδρο, πολιτικό μηχ/κό με βαθμό Β΄, που υπηρετεί στην Τ.Υ.Δ.Κ. Ν. Αργολίδας, αναπληρωτή του μηχανικού της Κτηματικής Υπηρεσίας.

3. Δανόπουλο Ευάγγελο, Λιμενάρχη Πορτοχελίου

4. Δαγρέ Γεώργιο, πολιτικό μηχ/κό, με βαθμό Α΄, αναπληρωτή του Δ/ντή της Δ/νσης ΧΩΠΟΠΕ Νομ/κής Αυτ/σης Αργολίδας (του τακτικού μέλους κωλυομένου)

5. Αθανασούλη Ιωάννη, πολιτικό μηχ/κό με βαθμό Β΄, αναπληρωτή του Δ/ντή της Δ/νσης ΠΕΧΩ Πελοποννήσου (του τακτικού μέλους κωλυομένου) με γραμματέα την Μηναίου Κων/να, υπάλληλο της Κτηματικής Υπηρεσίας Ν. Αργολίδας, του Κλάδου ΔΕ/Α Εφοριακών, προκειμένου να καθορίσει τις οριογραμμές αιγιαλού - παραλίας, στη θέση «ΤΖΕΜΙ» Δήμου Κρανιδίου Ν.Αργολίδας, ύστερα από την από 20/10/2004 αίτηση της ALFA BANK.

Η Επιτροπή κατά την διενέργεια της αυτοψίας διαπίστωσε ότι η ανωτέρω αίτηση αφορούσε (4) πινακίδες, στις οποίες συμπεριλαμβάνεται έκταση βαλτώδης και ελώδης και λαμβάνοντας υπόψη το αριθμ. Φ.544.5/316/97 Αριθ. Σχ. 664/23-5-1997 έγγραφο του Γ.Ε.Ν., ασχολήθηκε μόνο με την έκταση που απεικονίζεται στις πινακίδες 1 και 2, για τις οποίες υποβλήθηκε εκ νέου αίτημα στις 6/11/2009 από τον Παπασταύρου Ιωάννη.

Σημειώνεται ότι για τον καθορισμό αιγιαλού, στην έκταση που αποτυπώνεται στις πινακίδες 2 και 3, προτάθηκε νέα σύγκληση Επιτροπής, δεδομένου ότι απαιτείται άλλος χειρισμός λόγω της μορφολογίας αυτής και της ύπαρξης κτισμάτων.

Ύστερα από τα παραπάνω η Επιτροπή αφού έλαβε υπόψη:

1) Την από 6/11/2009 αίτηση του Παπασταύρου Ιωάννη.

2) Το από Οκτώβριο 2004 τοπογραφικό διάγραμμα, που συντάχθηκε από τον Αντωνόπουλο Αντώνη, αγρονόμο τοπογράφο μηχ/κό, σε κλίμακα 1:500, σε -2-πινακίδες, ελέγχθηκε για την ακρίβεια της αποτύπωσης από τον Σερετόπουλο Αλέξανδρο, πολιτικό μηχ/κό με βαθμό Β΄, υπάλληλο της Τ.Υ.Δ.Κ. Ν. Αργολίδας στις 8/7/2009 και θεωρήθηκε την ίδια ημερομηνία από τον Μπασιάκο Δημήτριο, πολιτικό μηχ/κό με βαθμό Α΄, Προϊστάμενο της Τ.Υ.Δ.Κ. Ν. Αργολίδας.

3) Τις διατάξεις του Ν. 2971/2001 «περί Αιγιαλού και Παραλίας» και τέλος, αφού μετέβη επί τόπου και σχημάτισε γνώμη για το πλάτος της βρεχόμενης ζώνης της ξηράς και τα άλλα συναφή στοιχεία, όπως ορίζεται από το άρθρο 9 του Νόμου εαυτού, ήτοι:

α) Η μορφολογία της ακτής χαρακτηρίζεται από χαμηλές κλίσεις και είναι εν μέρει βραχώδης και εν μέρει αμμώδης.

Το φυσικό όριο βλάστησης φθάνει μέχρι την ακτή και συνίσταται από θαμνώδη φυσική βλάστηση και πεύκα.

β) Στην περιοχή δεν υπάρχουν αξιόλογοι φυσικοί πόροι.

γ) Τα μετεωρολογικά στοιχεία της περιοχής δείχνουν ότι προσβάλλεται από έντονους νότιους νοτιοανατολικούς ανέμους, έντασης μέχρι 9 Β.

δ) Ο πυθμένας της θάλασσας είναι βραχώδης με αμμώδη τμήματα.

ε) Πρόκειται για περιοχή η οποία, παρουσιάζει έντονο κυματισμό και η ανάπτυξη του ανέρχεται, σε έξαρση νοτιοανατολικών και νοτίων ανέμων, στα 10 μέτρα.

στ) Στον αιγιαλό και στη ζώνη παραλίας δεν υπάρχουν κατασκευές.

ζ) Στη περιοχή δεν υφίστανται συγκεκριμένες χωροταξικές κατευθύνσεις και χρήσεις γης.

η) Στη θέση αυτή δεν υπάρχουν καταγεγραμμένα Δημόσια Κτήματα, άμεσα γειτνιάζοντα με τον αιγιαλό.

θ) Δεν υπάρχει κτηματολόγιο στην περιοχή.

ι) Δεν υπάρχουν ευπαθή οικοσυστήματα, καθώς και προστατευόμενες περιοχές, αποφασίζει:

Καθορίζει επί του διαγράμματος αυτού, με κόκκινη συνεχή πολυγωνική γραμμή και με στοιχεία 1, 2, 3, 4, 5, 6, 7, 8, 9, 10, 11, 12, 13, 14, 15, 16, 17, 18, 19 την οριογραμμή αιγιαλού.


Καθορίζει επίσης, με κίτρινη συνεχή πολυγωνική γραμμή και με στοιχεία 1 ', 2', 3', 4', 5', 6', 7', 8', 9', 10', 11', 12', 13', 14', 15', 16', 17', 18', 19' την οριογραμμή παραλίας (σε απόσταση - 10 - μ. από την οριογραμμή του αιγιαλού) προκειμένου να εξασφαλισθεί η επικοινωνία ξηράς - θάλασσας και αντίθετα, ακόμη δε για την εξυπηρέτηση εξωραϊστικών και λοιπών κοινωφελών σκοπών (σχετικά τα άρθρα 7 παρ. 1, 2 και 3 του Ν. 2971/2001).


Όλες οι κορυφές των γραμμών εξασφαλίζονται με ορθογώνιες συντεταγμένες της Γ.Υ.Σ.

Η Επιτροπή

Η Πρόεδρος
ΜΑΓΔ. ΜΠΑΡΔΗ

Τα Μέλη
ΑΛΕΞ. ΣΕΡΕΤΟΠΟΥΛΟΣ
ΕΥΑΓ. ΔΑΝΟΠΟΥΛΟΣ
ΓΕΩΡ. ΔΑΓΡΕ
ΙΩΑΝ. ΑΘΑΝΑΣΟΥΛΗΣ

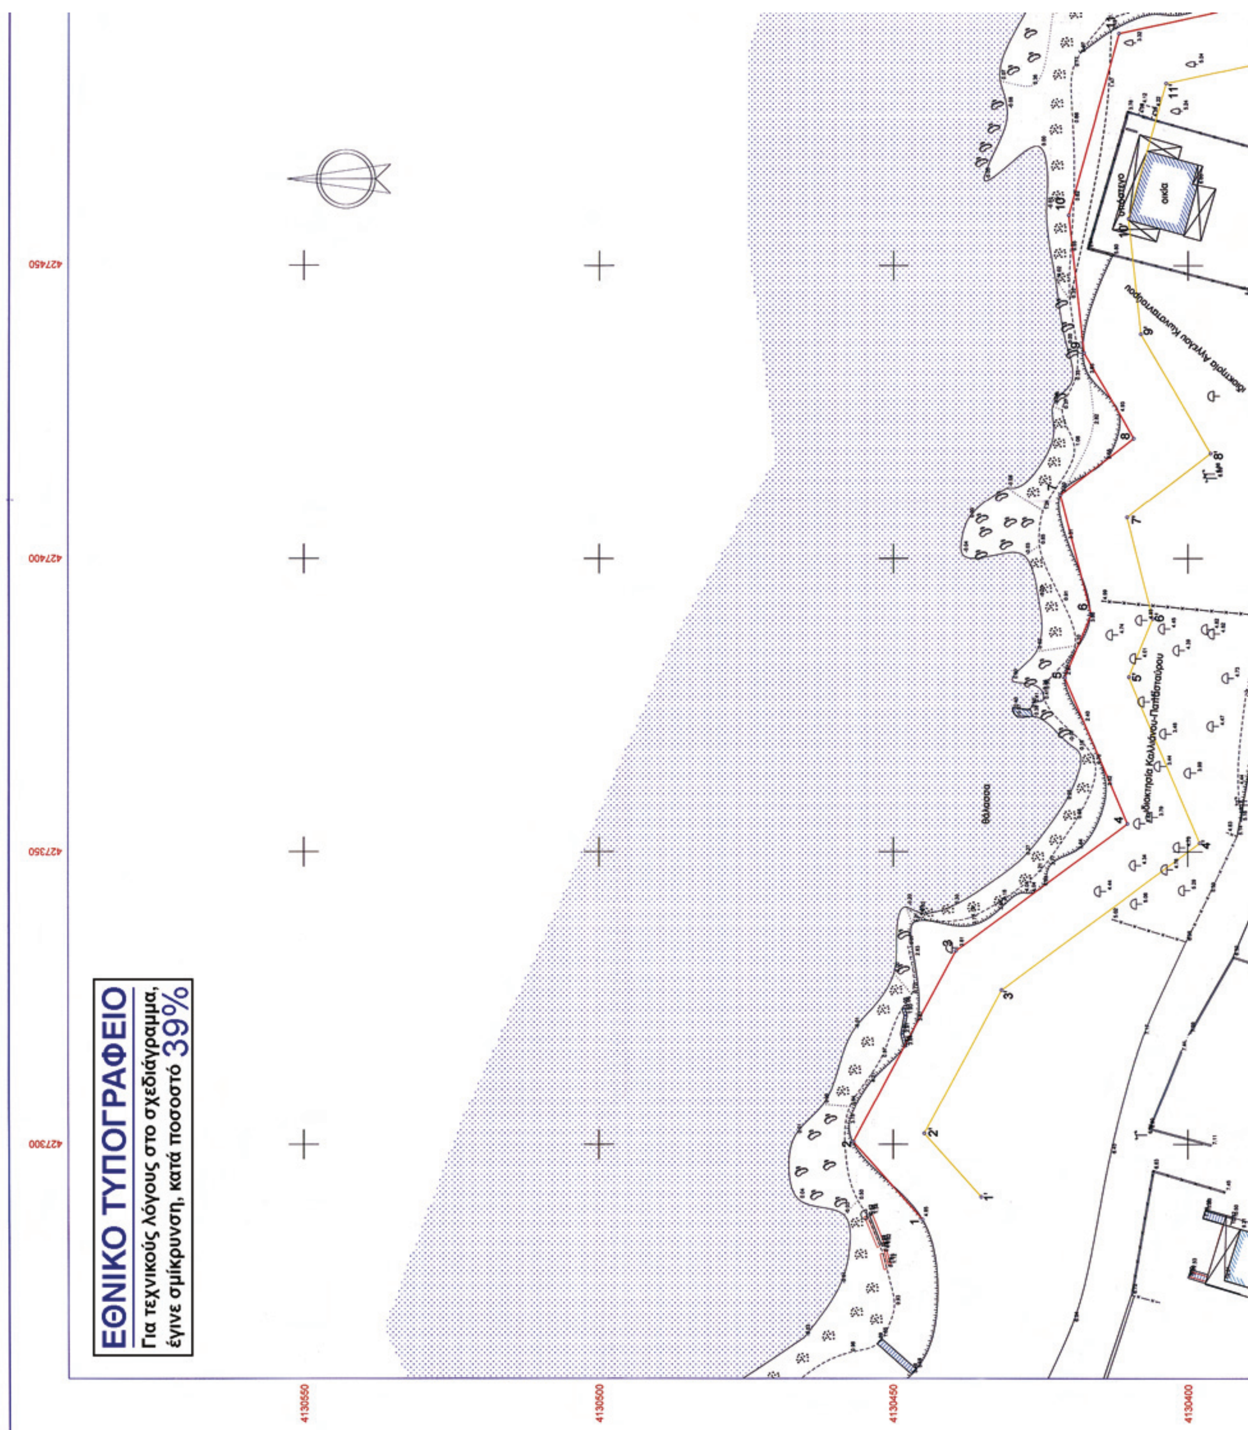
ΕΘΝΙΚΟ ΤΥΠΟΓΡΑΦΕΙΟ
Για τεχνικούς λόγους στο σχεδιάγραμμα,
έγινε σμίκρυνση, κατά ποσοστό 39%
427450
427400
427350
427300
4130550
4130500
4130450
4130400
θάλασσα

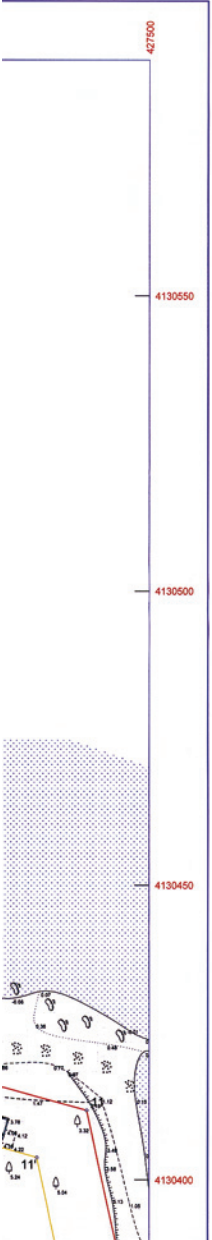

ΥΠΟΜΝΗΜΑ ΕΠΙΤΡΟΠΗΣ

1. Το παρόν τοπογραφικό διάγραμμα συνοδεύει την από 8-7-2009 έκθεση της επιτροπής αιγιαλού και παραλίας και θέσεων αμμοληψίας σύμφωνα με το άρθρο 3 παρ.1 του Ν. 2971/2001 περί αιγιαλού και παραλίας

2. ________ (κόκκινη) οριογραμμή αιγιαλού 1-2-3-4-5-6-7-8-9-10-11-12-13-14-15-16-17-18-19

3. ________ (κίτρινη) οριογραμμή παραλίας 1΄-2΄-3΄-4΄-5΄-6΄-7΄-8΄-9΄-10΄-11΄-12΄-13΄-14΄-15΄-16΄-17΄-18΄-19΄

4. Οι κορυφές των οριογραμμών εξασφαλίζονται όπως φαίνεται στο διάγραμμα , με ορθογώνιες συντεταγμένες Γ.Υ.Σ.

5. Μέσα στη ζώνη παραλίας υπάρχουν μάντρες , περιφράξεις

Η ΕΠΙΤΡΟΠΗ

Ο ΠΡΟΕΔΡΟΣ

ΜΑΓΔΑΛΗΝΗ

ΤΑ ΜΕΛΗ

2) ΣΕΡΕΤΟΠΟΥΛΟΣ ΠΟΛΙΤΙΚΟΣ ΜΗΧΑΝΙΚΟΣ

3) Ευάγγελ.

4) ΓΕΩΡΓΙΟΣ ΠΟΛ. ΜΗΧΑΝΙΚΟΣ ΜΕ Α ΒΑΘΜΟΣ

5) ΑΘΑΝΑΣΟΥΛΗΣ ΙΩΑΝ. ΠΟΛ.ΜΗΧ-ΚΟΣ ΜΕ $Β_Β$


ΜΕΘΟΔΟΣ ΕΠΙΛΥΣΗΣ: Μ.Ε.Τ.
ΠΡΟΒΟΛΙΚΟ ΣΥΣΤΗΜΑ ΕΓΣΑ87
Ελλειψοειδές αναφοράς GRS 80 (a=6378137m f=1/298.2572236
Προβολή: Εγκάρσια Μερκατορική
Κεντρικός Μεσημβρινός: λο=24 00΄00΄΄ με Κο=0,9996
Τετμημένη Κεντρικού Μεσημβρινού:+500000.0m
Γεωγραφικό Πλάτος Αναφοράς 00 00΄00΄΄
Υψομετρική αφετηρία : Μέση στάθμη θάλασσας

ΣΥΝΤΕΤΑΓΜΕΝΕΣ ΚΟΡΥΦΩΝ ΟΡΙΟΓΡΑΜΜΩΝ ΑΙΓΙΑΛΟΥ & ΠΑΡΑΛΙΑΣ					
ΟΡΙΟΓΡΑΜΜΗ ΑΙΓΙΑΛΟΥ			ΟΡΙΟΓΡΑΜΜΗ ΠΑΡΑΛΙΑΣ		
Α/Α	Χ	Ψ	Α/Α	Χ	Ψ
1	427287.197	4130445.009	1΄	427291.031	4130435.033
2	427300,419	4130456,783	2΄	427295,714	4130447,959
3	427333,090	4130439,363	3΄	427326,412	4130431,591
4	427354,817	4130410,244	4΄	427351,500	4130397,968
5	427379,746	4130420,840	5΄	427379,812	4130410,002
6	427390,505	4130416,421	6΄	427389,760	4130405,917
7	427410,980	4130421,605	7΄	427407,080	4130410,302
8	427420,591	4130409,179	8΄	427418,038	4130396,133
9	427435,167	4130417,641	9΄	427438,363	4130407,934
10	427458,569	4130420,229	10΄	427457,994	4130410,105
11	427489,791	4130413,130	11΄	427481,242	4130404,819
12	427496,278	4130380,357	12΄	427487,955	4130370,905
13	427508,578	4130379,512	13΄	427501,691	4130369,962
14	427523,590	4130342,978	14΄	427514,902	4130337,811
15	427538,535	4130324,621	15΄	427531,189	4130317,805
16	427597,150	4130269,108	16΄	427589,202	4130262,862
17	427621,097	4130227,239	17΄	427613,542	4130220,307
18	427648,258	4130208,437	18΄	427645,643	4130198,085
19=1	427672.209	4130211.099	19΄=1΄	427670.392	4130201.269

ΥΠΟΜΝΗΜΑ

- Βράχος
- Ελιά
- Χαρουπιά
- Θάμνος
- Κωνοφόρο
- Ξηρολιθιά
- Φυσικό πρανές

ΑΠΟΣΠΑΣΜΑ ΓΥΣ 1:5000

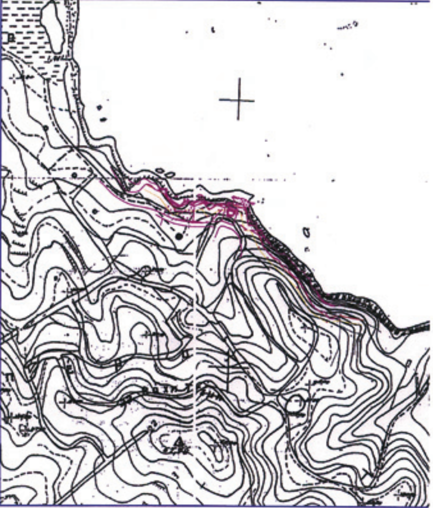

ασφαλτοστρωμένη αγροτική οδός

427450
427400
427350
427300

4130350
4130300
4130250
4130200



Κωνοφόρο
Ξηρολιθιά
Φυσικό πρανές

ΤΡΙΓΩΝΟΜΕΤΡΙΚΑ ΣΗΜΕΙΑ ΕΞΑΡΤΗΣΗΣ				
ΚΩΔΙΚΟΣ	Χ	Ψ	Ζ	ΟΝΟΜΑΣΙΑ
Τ39	428683,392	4135541,639	176,776	ΔΙΣΚΟΥΡΙΑ
Τ59	428451,718	4139353,597	396,124	ΑΣΠΡΟΒΟΥΝΙ
Τ41	430033,969	4135674,601	134,693	ΑΛΩΝΑΚΙ
ΣΥΝΤΕΤΑΓΜΕΝΕΣ ΣΤΑΣΕΩΝ				
ΚΩΔΙΚΟΣ	Χ	Ψ	Ζ	
Σ4	427278,454	4130412,541	6,480	-
Σ5	427441.621	4130382.340	7.862	-
Σ6	427367.786	4130381.334	6439	-
Σ10	427488.692	4130405.682	3.60	-
Σ12	427404.459	4130383.746	7.910	-
Σ13	427278,158	4130417,241	6,140	

ΑΠΟΣΠΑΣΜΑ ΧΑΡΤΗ 1:50000 ΓΥΣ



ΘΕΣΗ ΑΙΓΙΑΛΟΥ

ΕΡΓΟΔΟΤΗΣ: ΝΙΚΟΛΑΟΣ ΚΑΛΛΙΑΝΟΣ -ΙΩΑΝΝΗΣ ΠΑΠΑΣΤΑΥΡΟΥ
ΔΙΕΥΘΥΝΟΥΣΑ ΥΠΗΡΕΣΙΑ:

ΜΕΛΕΤΗ: ΤΟΠΟΓΡΑΦΙΚΗ ΜΕΛΕΤΗ ΓΙΑ ΤΗΝ ΧΑΡΑΞΗ ΟΡΙΟΓΡΑΜΜΩΝ ΑΙΓΙΑΛΟΥ & ΠΑΡΑΛΙΑΣ ΣΤΗΝ ΘΕΣΗ ΤΖΕΜΙ ΚΡΑΝΙΔΙΟΥ

ΤΟΠΟΓΡΑΦΙΚΗ ΜΕΛΕΤΗ


ΑΡΙΘΜΟΣ ΣΧΕΔΙΟΥ	ΟΡΙΖΟΝΤΙΟΓΡΑΦΙΑ	ΔΙΑΝΟΜΗ ΠΙΝΑΚΙΔΩΝ	ΚΛΙΜΑΚΑ
			1:500


ΑΝΑΔΟΧΟΣ: ΤΕΧΝ. ΕΤΑΙΡΙΑ ΜΕΤΡΗΣΗ ΕΠΕ	ΠΡΑΞΗ	ΗΜΕΡΟΜΗΝΙΑ	ΟΝΟΜΑ	ΥΠΟΓΡΑΦΗ
ΑΝΤΩΝΗΣ ΑΝΤΩΝΟΠΟΥΛΟΣ ΤΟΠΟΓΡΑΦΟΣ ΜΗΧΑΝΙΚΟΣ ΕΜΠ	Ο ΣΥΝΤΑΞΑΣ	10/2004	ΑΝΤΩΝΗΣ ΑΝΤΩΝΟΠΟΥΛΟΣ ΤΟΠ. ΜΗΧ/ΚΟΣ ΕΜΠ	

ΑΝΤΩΝΗΣ ... ΑΓΡΟΝΟΜΟΣ - ΤΟΠΟΓΡΑΦΟΣ ΜΗΧΑΝΙΚΟΣ Ε.Μ.Π. ΔΙΔΑΚΤΩΡ ΠΑΝΕΠΙΣΤΗΜΙΟΥ ... ΜΕΛΟΣ Τ.Ε.Ε. Αριθμ. Μητρώου 323... ΚΡΑΝΙΔΙ 213 00 - Τηλ. 27540 2245...

ΕΛΕΓΧΘΗΚΕ ΕΠΙ ΤΟΠΟΥ ΓΙΑ ΤΗΝ ΑΚΡΙΒΕΙΑ ΤΗΣ ΑΠΟΤΥΠΩΣΗΣ
Ναύπλιο 8/7/2009
Ο ΜΗΧΑΝΙΚΟΣ ΤΥΔΚ
ΑΛΕΞΑΝΔΡΟΣ ΣΕΡΕΤΟΠΟΥΛΟΣ
ΠΟΛΙΤΙΚΟΣ ΜΗΧΑΝΙΚΟΣ

ΘΕΩΡΗΘΗΚΕ
Ναύπλιο 8/7/2009
Ο ΠΡΟΙΣΤΑΜΕΝΟΣ ΤΥΔΚ
ΔΗΜΗΤΡΙΟΣ ΜΠΑΣΙΑΚΟΣ
ΠΟΛΙΤΙΚΟΣ ΜΗΧΑΝΙΚΟΣ

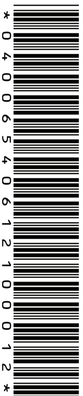

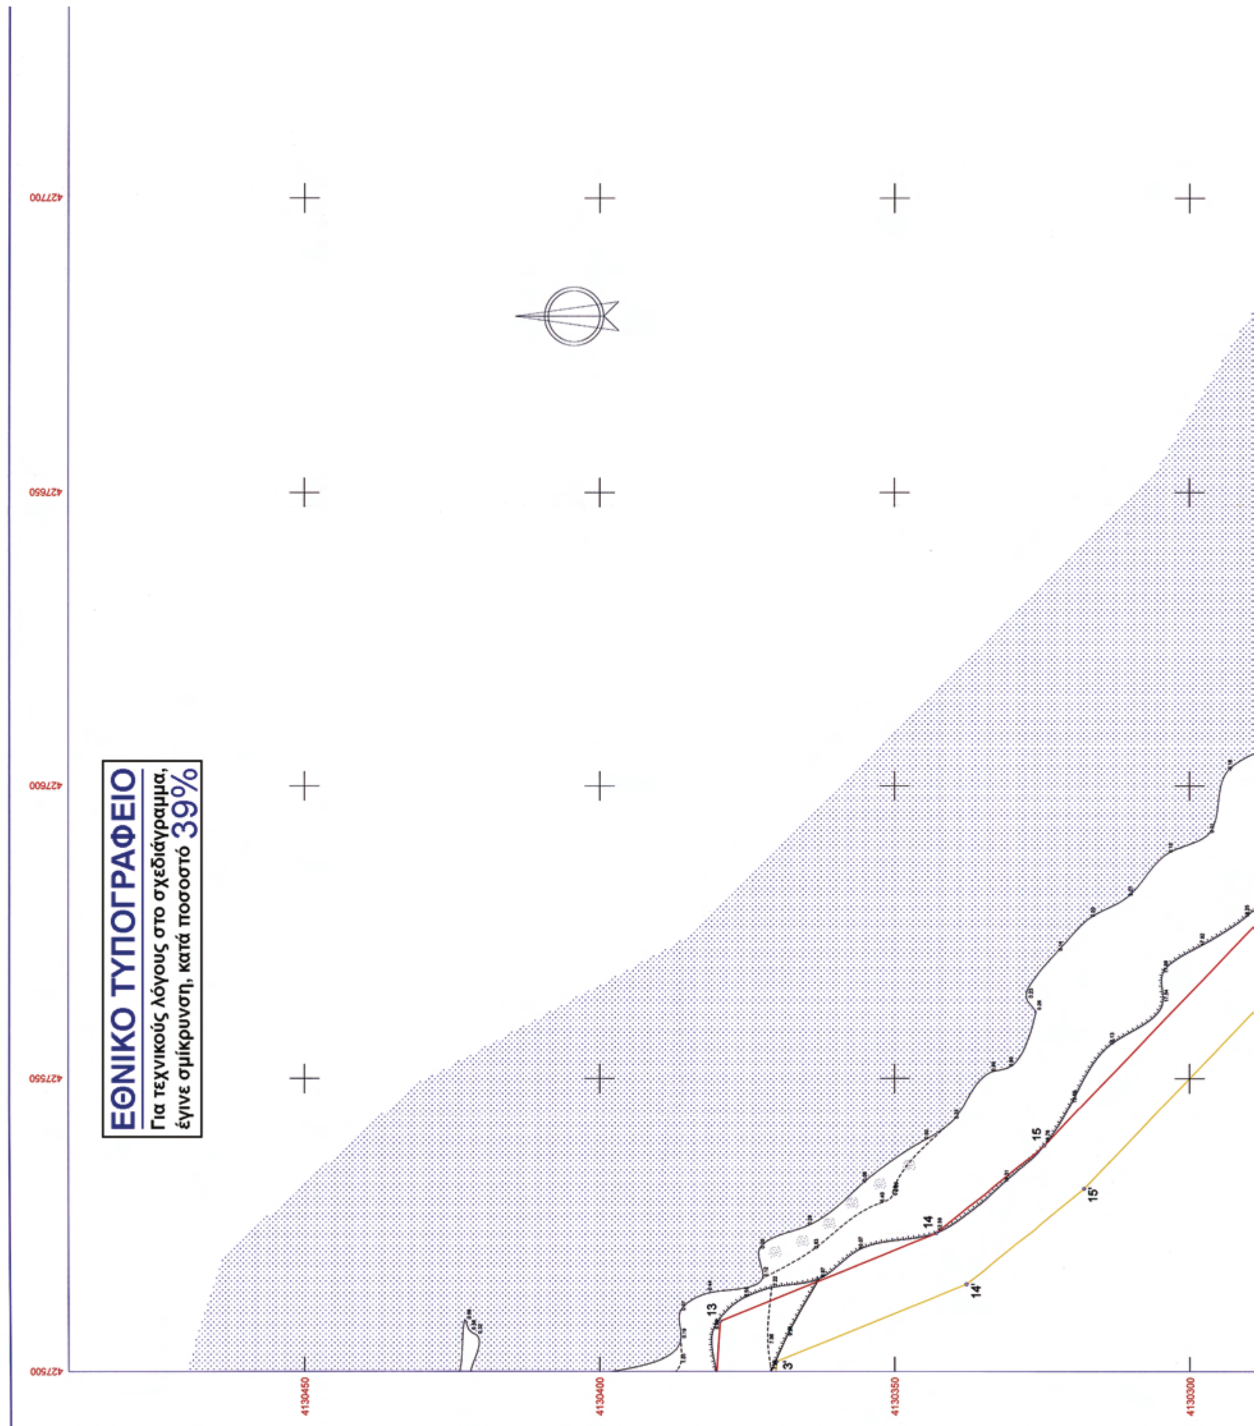
ΕΘΝΙΚΟ ΤΥΠΟΓΡΑΦΕΙΟ
Για τεχνικούς λόγους στο σχεδιάγραμμα, έγινε σμίκρυνση, κατά ποσοστό 39%
427700
427650
427600
427550
427500
4130450
4130400
4130350
4130300
13
14
15
3'
14'
15'

ΑΠΟΣΠΑΣΜΑ ΓΥΣ 1:5000



4130450

4130400

4130350

4130300

ΥΠΟΜΝΗΜΑ ΕΠΙΤΡΟΠΗΣ

1. Το παρόν τοπογραφικό διάγραμμα συνοδεύει την από 8-7-2009 έκθεση της επιτροπής αιγιαλού και παραλίας και θέσεων αμμοληψίας σύμφωνα με το άρθρο 3 παρ.1 του Ν. 2971/2001 περί αιγιαλού και παραλίας

2. ________ (κόκκινη) οριογραμμή αιγιαλού 1-2-3-4-5-6-7-8-9-10-11-12-13-14-15-16-17-18-19

3. ________ (κίτρινη) οριογραμμή παραλίας 1΄-2΄-3΄-4΄-5΄-6΄-7΄-8΄-9΄-10΄-11΄-12΄-13΄-14΄-15΄-16΄-17΄-18΄-19΄

4. Οι κορυφές των οριογραμμών εξασφαλίζονται όπως φαίνεται στο διάγραμμα, με ορθογώνιες συντεταγμένες Γ.Υ.Σ.

5. Μέσα στη ζώνη παραλίας υπάρχουν μάντρες, περιφράξεις

Η ΕΠΙΤΡΟΠΗ

Ο ΠΡΟΕΔΡΟΣ

[illegible] ΜΑΓΔΑΛΗΝΗ [illegible]

ΤΑ ΜΕΛΗ

3) [illegible]

4) ΓΕΩΡΓΙΟΣ [illegible] ΠΟΛ. ΜΗΧΑΝΙΚΟΣ ΜΕ Α ΒΑΘΜΟ

5) ΑΘΑΝΑΣΟΥΛΗΣ ΙΩΑΝ. ΠΟΛ.ΜΗΧ-ΚΟΣ ΜΕ $Β_Β$


ΜΕΘΟΔΟΣ ΕΠΙΛΥΣΗΣ: Μ.Ε.Τ.
ΠΡΟΒΟΛΙΚΟ ΣΥΣΤΗΜΑ ΕΓΣΑ87
Ελλειψοειδές αναφοράς GRS 80 (a=6378137m f=1/298.2572236
Προβολή: Εγκάρσια Μερκατορική
Κεντρικός Μεσημβρινός: λο=24 00΄00΄΄ με Κο=0,9996
Τετμημένη Κεντρικού Μεσημβρινού:+500000.0m
Γεωγραφικό Πλάτος Αναφοράς 00 00΄00΄΄
Υψομετρική αφετηρία : Μέση στάθμη θάλασσας


ΣΥΝΤΕΤΑΓΜΕΝΕΣ ΚΟΡΥΦΩΝ ΟΡΙΟΓΡΑΜΜΩΝ ΑΙΓΙΑΛΟΥ & ΠΑΡΑΛΙΑΣ

ΟΡΙΟΓΡΑΜΜΗ ΑΙΓΙΑΛΟΥ			ΟΡΙΟΓΡΑΜΜΗ ΠΑΡΑΛΙΑΣ		
Α/Α	Χ	Ψ	Α/Α	Χ	Ψ
1	427287.197	4130445.009	1΄	427291.031	4130435.033
2	427300,419	4130456,783	2΄	427295,714	4130447,959
3	427333,090	4130439,363	3΄	427326,412	4130431,591
4	427354,817	4130410,244	4΄	427351,500	4130397,968
5	427379,746	4130420,840	5΄	427379,812	4130410,002
6	427390,505	4130416,421	6΄	427389,760	4130405,917
7	427410,980	4130421,605	7΄	427407,080	4130410,302
8	427420,591	4130409,179	8΄	427418,038	4130396,133
9	427435,167	4130417,641	9΄	427438,363	4130407,934
10	427458,569	4130420,229	10΄	427457,994	4130410,105
11	427489,791	4130413,130	11΄	427481,242	4130404,819
12	427496,278	4130380,357	12΄	427487,955	4130370,905
13	427508,578	4130379,512	13΄	427501,691	4130369,962
14	427523,590	4130342,978	14΄	427514,902	4130337,811
15	427538,535	4130324,621	15΄	427531,189	4130317,805
16	427597,150	4130269,108	16΄	427589,202	4130262,862
17	427621,097	4130227,239	17΄	427613,542	4130220,307
18	427648,258	4130208,437	18΄	427645,643	4130198,085
19=1	427672.209	4130211.099	19΄=1΄	427670.392	4130201.269

ΥΠΟΜΝΗΜΑ

Βράχος
Ελιά
Χαρουπιά
Θάμνος
Κωνοφόρο
Ξηρολιθιά
Φυσικό πρανές

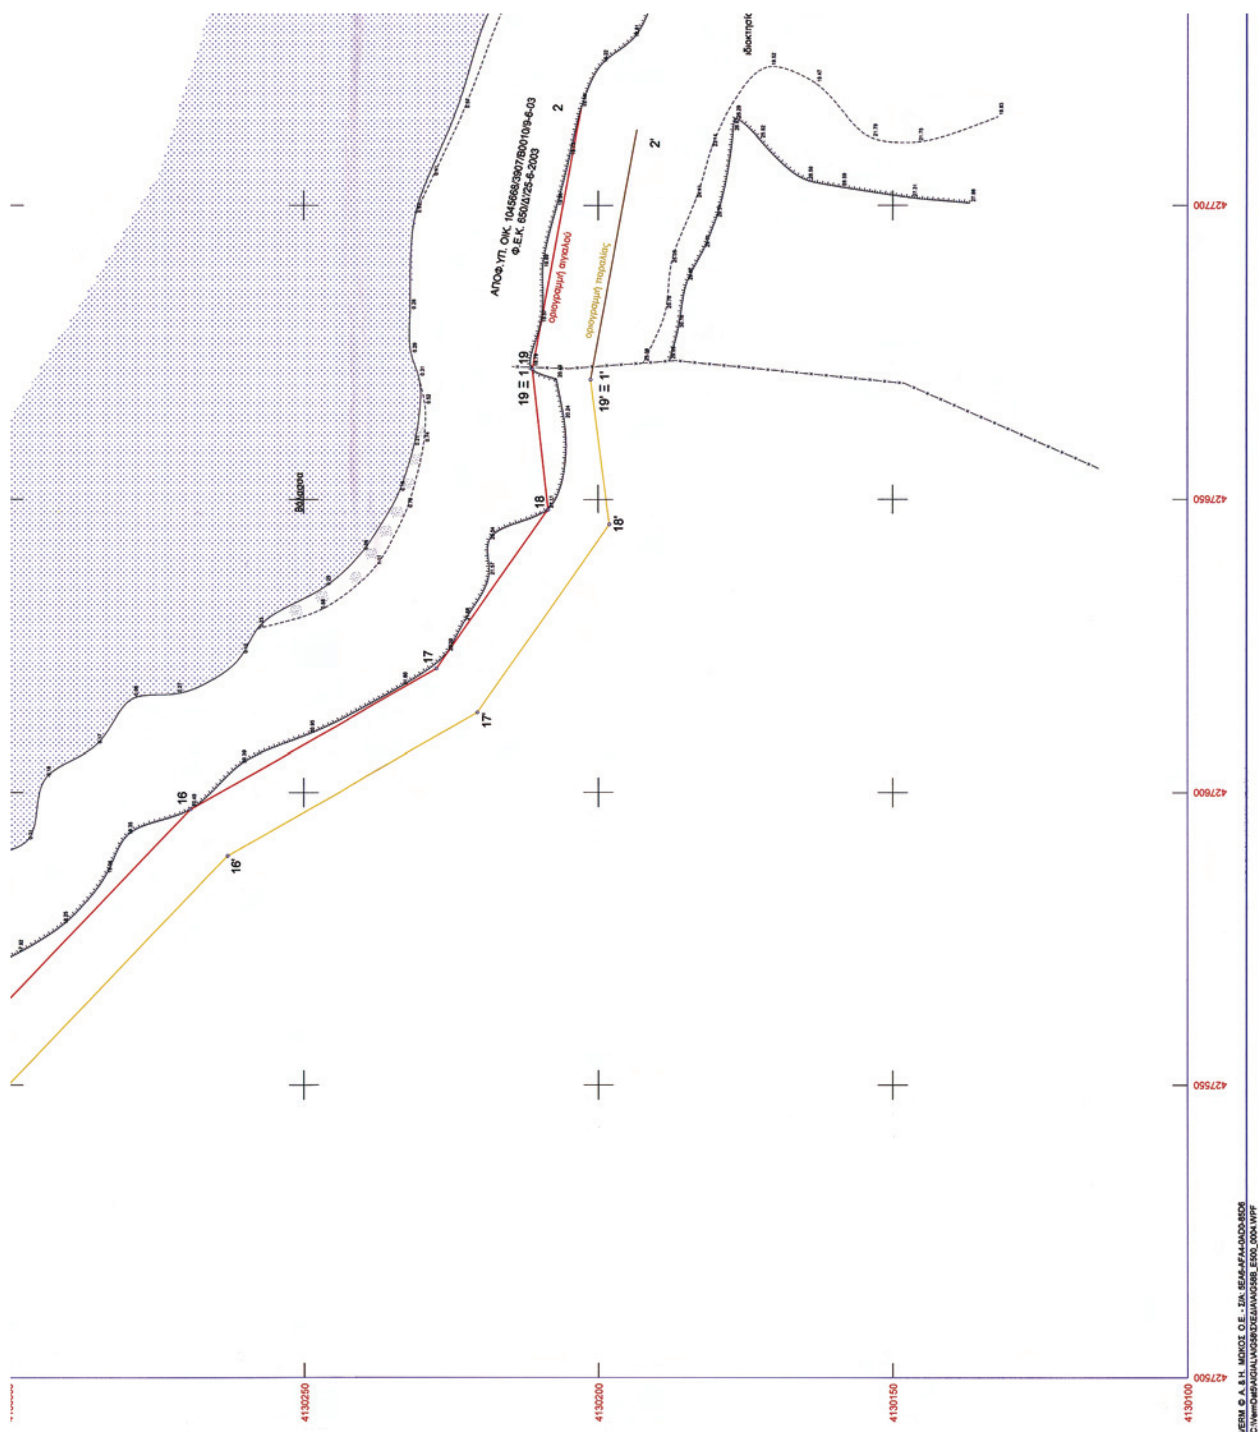
ΑΠΟΦ.ΥΠ. ΟΙΚ. 1045668/3907/Β0010/9-6-03
Φ.Ε.Κ. 650/Δ/25-6-2003
οριογραμμή αιγιαλού
οριογραμμή παραλίας
Θάλασσα
2
2'
19 ≡ 1
19' ≡ 1'
18
18'
17
17'
16
16'
427700
427650
427600
427550
427500
4130250
4130200
4130150
4130100

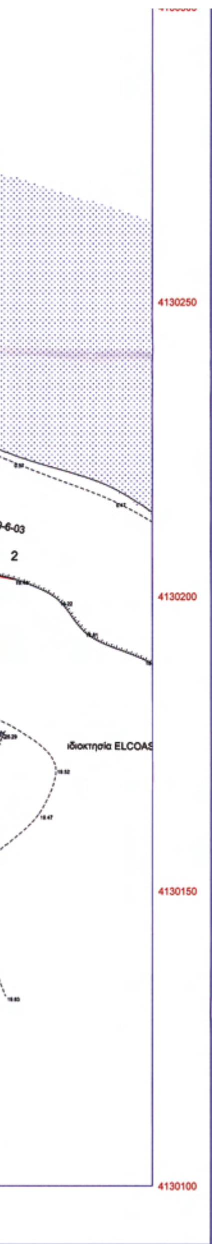

Κωνοφόρο
Ξηρολιθιά
Φυσικό πρανές

ΤΡΙΓΩΝΟΜΕΤΡΙΚΑ ΣΗΜΕΙΑ ΕΞΑΡΤΗΣΗΣ				
ΚΩΔΙΚΟΣ	Χ	Ψ	Ζ	ΟΝΟΜΑΣΙΑ
Τ39	428683,392	4135541,639	176,776	ΔΙΣΚΟΥΡΙΑ
Τ59	428451,718	4139353,597	396,124	ΑΣΠΡΟΒΟΥΝΙ
Τ41	430033.969	4135674.601	134.693	ΑΛΩΝΑΚΙ
ΣΥΝΤΕΤΑΓΜΕΝΕΣ ΣΤΑΣΕΩΝ				
ΚΩΔΙΚΟΣ	Χ	Ψ	Ζ	
Σ4	427278,454	4130412,541	6,480	-
Σ5	427441.621	4130382.340	7.862	-
Σ6	427367.786	4130381.334	6439	-
Σ10	427488,692	4130405.682	3.60	-
Σ12	427404.459	4130383.746	7.910	-
Σ13	427278,158	4130417,241	6,140	

ΑΠΟΣΠΑΣΜΑ ΧΑΡΤΗ 1:50000 ΓΥΣ



ΘΕΣΗ ΑΙΓΙΑΛΟΥ

ΕΡΓΟΔΟΤΗΣ: ΝΙΚΟΛΑΟΣ ΚΑΛΛΙΑΝΟΣ -ΙΩΑΝΝΗΣ ΠΑΠΑΣΤΑΥΡΟΥ
ΔΙΕΥΘΥΝΟΥΣΑ ΥΠΗΡΕΣΙΑ:

ΜΕΛΕΤΗ: ΤΟΠΟΓΡΑΦΙΚΗ ΜΕΛΕΤΗ ΓΙΑ ΤΗΝ ΧΑΡΑΞΗ ΟΡΙΟΓΡΑΜΜΩΝ ΑΙΓΙΑΛΟΥ & ΠΑΡΑΛΙΑΣ ΣΤΗΝ ΘΕΣΗ ΤΖΕΜΙ ΚΡΑΝΙΔΙΟΥ

ΤΟΠΟΓΡΑΦΙΚΗ ΜΕΛΕΤΗ

ΑΡΙΘΜΟΣ ΣΧΕΔΙΟΥ

ΟΡΙΖΟΝΤΙΟΓΡΑΦΙΑ

ΔΙΑΝΟΜΗ ΠΙΝΑΚΙΔΩΝ

ΚΛΙΜΑΚΑ 1:500

ΑΝΑΔΟΧΟΣ: ΤΕΧΝ. ΕΤΑΙΡΙΑ ΜΕΤΡΗΣΗ ΕΠΕ

ΑΝΤΩΝΗΣ ΑΝΤΩΝΟΠΟΥΛΟΣ
ΤΟΠΟΓΡΑΦΟΣ ΜΗΧΑΝΙΚΟΣ ΕΜΠ

ΠΡΑΞΗ	ΗΜΕΡΟΜΗΝΙΑ	ΟΝΟΜΑ	ΥΠΟΓΡΑΦΗ
Ο ΣΥΝΤΑΞΑΣ		ΑΝΤΩΝΗΣ ΑΝΤΩΝΟΠΟΥΛΟΣ ΤΟΠ. ΜΗΧΑΝΙΚΟΣ ΕΜΠ	

ΑΝΤΩΝΗΣ ΑΘ. ΑΝΤΩΝΟΠΟΥΛΟΣ
ΑΓΡΟΝΟΜΟΣ - ΤΟΠΟΓΡΑΦΟΣ ΜΗΧΑΝΙΚΟΣ Ε.Μ.Π.
ΔΙΔΑΚΤΩΡ ΠΑΝΕΠΙΣΤΗΜΙΟΥ ΑΝΝΟΒΕΡΟΥ - ΓΕΡΜΑΝΙΑ
ΜΕΛΟΣ Τ.Ε.Ε. - Αριθμ. Μητρώου 32323
ΚΡΑΝΙΔΙ 213 00 - ΤΗΛ. 27540 22450

ΕΛΕΓΧΘΗΚΕ ΕΠΙ ΤΟΠΟΥ ΓΙΑ ΤΗΝ ΑΚΡΙΒΕΙΑ ΤΗΣ ΑΠΟΤΥΠΩΣΗΣ
Ναύπλιο 8/7/2009


Ο ΜΗΧΑΝΙΚΟΣ ΤΥΔΚ

ΑΛΕΞΑΝΔΡΟΣ ΣΕΡΕΤΟΠΟΥΛΟΣ
ΠΟΛΙΤΙΚΟΣ ΜΗΧΑΝΙΚΟΣ

ΘΕΩΡΗΘΗΚΕ
Ναύπλιο 8/7/2009

Ο ΠΡΟΙΣΤΑΜΕΝΟΣ ΤΥΔΚ

ΔΗΜΗΤΡΙΟΣ ΜΠΑΣΙΑΚΟΣ
ΠΟΛΙΤΙΚΟΣ ΜΗΧΑΝΙΚΟΣ

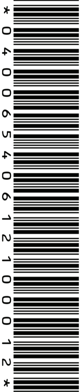

ΑΠΟ ΤΟ ΕΘΝΙΚΟ ΤΥΠΟΓΡΑΦΕΙΟ
ΚΑΠΟΔΙΣΤΡΙΟΥ 34 * ΑΘΗΝΑ 104 32 * ΤΗΛ. 210 52 79 000 * FAX 210 52 21 004
ΗΛΕΚΤΡΟΝΙΚΗ ΔΙΕΥΘΥΝΣΗ: http://www.et.gr – e-mail: webmaster.et@et.gr